

ΕΦΗΜΕΡΙΣ ΤΗΣ ΚΥΒΕΡΝΗΣΕΩΣ
ΤΗΣ ΕΛΛΗΝΙΚΗΣ ΔΗΜΟΚΡΑΤΙΑΣ

ΑΘΗΝΑ 12 ΑΠΡΙΛΙΟΥ 1989	ΤΕΥΧΟΣ ΤΕΤΑΡΤΟ	ΑΡΙΘΜΟΣ ΦΥΛΛΟΥ 198

ΠΕΡΙΕΧΟΜΕΝΑ

ΑΠΑΛΛΟΤΡΙΩΣΕΙΣ

ΑΠΟΦΑΣΕΙΣ

ΠΟΛΕΟΔΟΜΙΑ

ΑΝΑΚΟΙΝΩΣΕΙΣ

ΑΠΑΛΛΟΤΡΙΩΣΕΙΣ

ΑΠΟΦΑΣΕΙΣ

Αριθ. Ν. 21/89 (1)

Καθορισμός των ορίων του αιγιαλού και δημιουργία ζώνης παραλίας στη θέση «ΑΓΓΕΛΗ ΡΑΧΗ» Κοιν. Καλαμακίου Μεσσηνίας προ φερόμενης ιδιοκτησίας Π. Πορσανίδη και Μ. Αθανασίου.

Ο ΝΟΜΑΡΧΗΣ ΜΕΣΣΗΝΙΑΣ

Έχοντας υπόψη:

1. Τις διατάξεις των άρθρων 1 μέχρι και 7 του ΑΝ 2344/1940 «περί αιγιαλού και παραλίας» όπως τροποποιήθηκαν και συμπληρώθηκαν με τις διατάξεις: α) του άρθρου 13 του Ν. 1078/80 και β) του άρθρου 23 του Ν. 1337/1983.

2. Τις διατάξεις της παρ. 9 του άρθρου 1 του Κεφαλαίου Β' της 0.208/181/26.4.1982 (ΦΕΚ 214/26.4.82 τεύχος Β') κοινής αποφάσεως των Υπουργών Προεδρίας Κυβερνήσεως και Οικονομικών «Αναμόρφωση Συλλογικών Οργάνων Γνωμοδοτικής και Αποφασιστικής αρμοδιότητας του Υπουργείου Οικονομικών».

3. Την από 23.6.1987 έκθεση της «Επιτροπής καθορισμού των ορίων του αιγιαλού και παραλίας και θέσεως αμμοληψίας», που καθόρισε τα όρια του αιγιαλού και της παραλίας στην περιοχή «ΑΓΓΕΛΗ ΡΑΧΗ» Καλαμακίου και το από Μάρτη 1987 με κλίμακα 1:500 τοπογραφικό διάγραμμα του Αρχιτέκτονα μηχανικού Δημήτρη Καπίδη που θεωρήθηκε την 6.4.1987 από τη Δ/νση Τεχνικών Υπηρεσιών της Νομαρχίας Μεσσηνίας και συνοδεύει την έκθεση της προαναφερομένης Επιτροπής.

4. Τη σύμφωνη γνώμη του Γενικού Επιτελείου Ναυτικού, που διατυπώθηκε στο Φ.544.5/145/88/14.3.1988 έγγραφό του.

5. Τις διατάξεις του άρθρου 1 της παρ. 1 του Ν. 3200/1955 (ΦΕΚ 97/Α/1955) «περί διοικητικής αποκεντρώσεως» σε συνδυασμό με τις διατάξεις του από 28.6.1955 Δ/τος «περί εξαιρέσεως από της κατά το άρθρο 1 παρ. 1 του Ν. 3200/1955 αρμοδιότητος των Νομαρχών, αντικειμένων τινών αρμοδιότητος του Υπουργού Οικονομικών», του Β.Δ. 704/1970 και του άρθρου 1 παρ. 5 του Π.Δ. 71/25.2. σχετικά με τη μεταβίβαση αρμοδιοτήτων του Υπουργού Οικονομικών στους Νομάρχες και στις περιφερειακές Αρχές διανομαρχιακού επιπέδου, αποφασίζουμε:

1. Επικυρώνουμε την από 23.6.1987 έκθεση της Επιτροπής καθορισμού των ορίων του αιγιαλού και παραλίας και θέσεως αμμοληψίας, καθώς και το από Μάρτη 1987 τοπογραφικό διάγραμμα, που τη συνοδεύει το οποίο συντάχθηκε από τον Καπίδη Δημ. Αρχιτέκτονα μηχανικό, με κλίμακα 1:500 και θεωρήθηκε την 6.4.1987 από τη Δ/νση Τεχνικών Υπηρεσιών της Νομαρχίας Μεσσηνίας, επί του οποίου η πιο πάνω Επιτροπή, με κόκκινη γραμμή καθόρισε τα όρια του αιγιαλού, στη θέση «ΑΓΓΕΛΗ ΡΑΧΗ» Κοιν/τας Καλαμακίου Μεσσηνίας και με κίτρινη γραμμή τα όρια της παραλίας στην ίδια θέση.

2. Η παρούσα απόφαση μαζί με την έκθεση και το διάγραμμα, που προαναφέραμε, να δημοσιευτούν στην Εφημερίδα της Κυβερνήσεως σύμφωνα με τις διατάξεις του άρθρου 13 του Ν. 1078/1983.

Καλαμάτα, 16 Μαρτίου 1989

Ο Νομάρχης
ΒΑΣ. ΠΕΤΡΟΠΟΥΛΑΚΗΣ

ΕΚΘΕΣΗ

καθορισμού (το πρώτον) οριογραμμών αιγιαλού και παραλίας εις θέσιν Αγγελή Ράχη Καλαμακίου περιοχής Αχλαδοχωρίου Μεσσηνίας ιδιοκτησίας Π. ΠΟΡΣΑΝΙΔΗ - Μ. ΑΘΑΝΑΣΙΟΥ.

Εν Μεσσήνη σήμερον την 23.6.87 η κατά Νόμον αρμοδία Επιτροπή καθορισμού των ορίων αιγιαλού και παραλίας, αποτελουμένη εκ των 1) Νίκου Τζαννέ Οικονομικού Εφόρου Μεσσηνίας 2) Πελοπίδα Αγγελόπουλου Λιμενάρχου Καλαμών 3) Πέτρου Φράγκου αν/τής Πρ/νου ΤΕΕ Δ/νσεως ΤΥΝΚ Μεσσήνης συνελθούσα εν τω καταστήματι της Οικον. Εφορίας Μεσσήνης και λαβούσα υπ' όψιν:

α) την από 1.4.87 υποβληθείσα αίτησιν του Π. ΠΟΡΣΑΝΙΔΗ - Μ. ΑΘΑΝΑΣΙΟΥ «περί καθορισμού οριογραμών αιγιαλού και παραλίας εις

θέσιν Αγγελή Ράχη Καλαμακίου περιοχής Αχλαδοχωρίου Μεσσηνίας.

β) το υποβληθέν τοπογραφικόν διάγραμμα υπό κλίμακα 1:500 της ανωτέρω περιοχής συνταχθέν υπό του Διπλ. Μηχ/κού Δημήτρ. Καπίδη δεόντως ηλεγμένον και τεθεωρημένον υπό της Δ/νσεως ΤΥΝ Μεσσηνίας 6/4/

γ) Τας διατάξεις του Α.Ν. 2344/40 «περί αιγιαλού και παραλίας» ως αύται συνεπληρώθησαν και ετροποποιήθησαν μεταγενεστέρως.

δ) Τα εκ της διενεργηθείσης την 23.6.87 αυτοψίας προκύψαντα στοιχεία, αποφασίζει:

Καθορίζει επί του ως άνω (β) τοπογραφικού διαγράμματος:

1) Διά συνεχούς ερυθράς γραμμής το όριον του αιγιαλού

ΙΙ) Διά συνεχούς κιτρίνης γραμμής το όριον της παραλίας

Αναλυτικώς:

1) Ως οριογραμμή αιγιαλού ορίζεται η πολυγωνική των κορυφών 1 - 2 - 3 - 4 - 5 - 6 - 7 - 8 - 9 - 10 - 11 αίτινες εξασφαλίζονται εκ των σταθερών σημείων ως κατωτέρω:

Κορυφή	1 Κ1 - 1 = 67,05	Κ2 - 1 = 105,60
»	2 Κ2 - 2 = 18,90	Κ3 - 2 = 30,30
»	3 Κ3 - 3 = 24,05	Κ4 - 3 = 32,00
»	4 Κ3 - 4 = 43,00	Κ4 - 4 = 16,00
Κορυφή	5 Κ4 - 5 = 9,50	Κ6 - 5 = 53,40
»	6 Κ4 - 6 = 30,50	Κ5 - 6 = 5,00
»	7 Κ5 - 7 = 21,50	Κ7 - 7 = 38,50
»	8 Κ7 - 8 = 52,60	Κ9 - 8 = 38,10
»	9 Κ9 - 9 = 31,00	Κ10 - 9 = 41,60
»	10 Κ10 - 10 = 46,65	Κ11 - 10 = 22,00
»	11 Κ11 - 11 = 40,00	Κ12 - 11 = 8,00

2) Καθορίζεται ζώνη παραλίας επειδή δεν εξυπηρετούνται οι σκοποί της παραγράφου 1 του άρθρου 7 του ΑΝ 2344/40.

Ως οριογραμμή παραλίας ορίζεται η πολυγωνική των κορυφών 1' - 2' - 3' - 4' - 5' - 6' - 7' - 8' - 9' - 10' - 11' και τίθεται παραλλήλως της γραμμής αιγιαλού και εις απόσταση 10,00 μ. απ' αυτής προς το χερσαίον μέρος.

1. Στη ζώνη του αιγιαλού δεν υπάρχουν κτίσματα.

2. Στην εν λόγω περιοχή δεν υφίσταται παλαιός αιγιαλός.

Καλαμάτα, 16 Μαρτίου 1989

Τα Μέλη της Επιτροπής

ΝΙΚΟΣ ΤΖΑΝΝΕΣ, Οικονομικός Έφορος Μεσσήνης

ΠΕΛΟΠΙΔΑΣ ΑΓΓΕΛΟΠΟΥΛΟΣ, Λιμενάρχης Καλαμών


ΠΕΤΡΟΣ ΦΡΑΓΚΟΣ αν/τής Πρ/νος ΤΕΕ Δ/νσεως ΤΥΝ Μεσσήνης


ΣΥΝΤΕΤΑΓΜΕΝΕΣ ΟΡΟΣΗΜΩΝ

Ki	X	Ψ	Ki	X	Ψ
K1	-3032,41	-33362,12	K7	-3070,80	-33160,90
K2	-3022,67	-33311,99	K8	-3103,56	-33126,97
K3	-3021,44	-33269,53	K9	-3090,13	-33089,77
K4	-3013,87	-33221,91	K10	-3085,60	-33055,07
K5	-3024,15	-33193,89	K11	-3102,51	-33012,53
K6	-3054,41	-33197,30	K12	-3193,77	-32965,01

ΕΘΕΩΡΗΘΗ ΚΑΙ ΗΛΕΓΧΘΗ ΕΠΙ ΤΟΠΟΥ
ΔΙΑ ΤΗΝ ΑΚΡΙΒΕΙΑ ΤΗΣ ΑΠΟΤΥΠΩΣΕΩΣ

Η ΕΠΙΤΡΟΠΗ

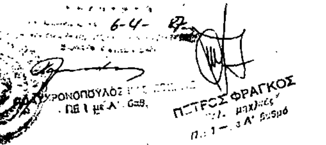

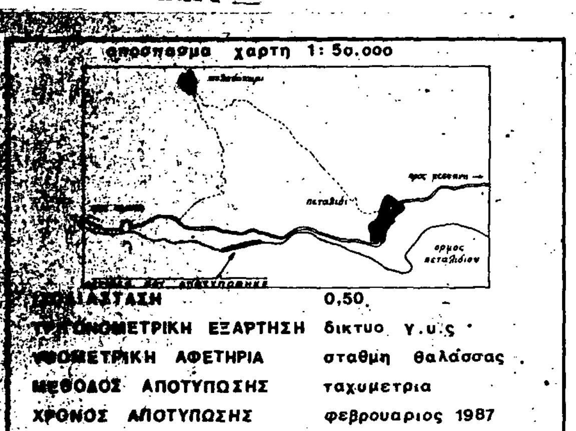

ΙΣΟΔΙΑΣΤΑΣΗ 0,50
ΤΡΙΓΩΝΟΜΕΤΡΙΚΗ ΕΞΑΡΤΗΣΗ δικτυο Y.U.S
ΥΨΟΜΕΤΡΙΚΗ ΑΦΕΤΗΡΙΑ σταθμη θαλάσσας
ΜΕΘΟΔΟΣ ΑΠΟΤΥΠΩΣΗΣ ταχυμετρια
ΧΡΟΝΟΣ ΑΠΟΤΥΠΩΣΗΣ φεβρουαριος 1987

ΜΕΛΕΤΗ: τοπογραφικο διαγραμμα καθορισμου οριων αιγιαλου - παραλιας
ΝΟΜΑΡΧΙΑ: μεσσηνιας
ΚΟΙΝΟΤΗΤΑ: αχλαδοχωριου
ΕΦΟΡΙΑ: μεσσηνης

ΕΝΔΙΑΦΕΡΟΜΕΝΟΣ:
π. πορσανιδης - μ. αθανασιου

ΚΛΙΜΑΚΑ 1: 500

ΜΕΛΕΤΗΤΗΣ
ΔΗΜΗΤ. ΚΑΠΙΔΗΣ
ΑΘΗΝΑ ΜΑΡΤΙΟΣ 1987

ΔΗΜΗΤΡΗΣ ΚΑΠΙΔΗΣ
ΔΙΠΛΩΜ. ΑΡΧΙΤΕΚΤΩΝ ΜΗΧΑΝΙΚΟΣ
ΕΘΝΙΚΟΥ ΜΕΤΣΟΒΙΟΥ ΠΟΛΥΤΕΧΝΕΙΟΥ
ΜΕΛΟΣ Τ.Ε.Ε. ΑΡΙΘΜΟΣ ΜΗΤΡΩΟΥ 19.586
Ζ. ΠΗΓΗΣ 64 - 106 81 ΑΘΗΝΑ
ΣΦΡΑΓΙΔΑ - ΥΠΟΓΡΑΦΗ


ΣΥΝΤΕΤΑΓΜΕΝΕΣ ΚΟΡΥΦΩΝ

ΑΙΓΙΑΛΟΥ			ΠΑΡΑΛΙΑΣ		
i	x	y	i'	x	y
1	-3020,00	-33418,10	1'	-3030,20	-33418,10
2	-3008,60	-33300,50	2'	-3018,50	-33299,30
3	-3004,80	-33252,60	3'	-3014,60	-33250,50
4	-3001,20	-33233,50	4'	-3011,40	-33233,30
5	-3004,90	-33216,00	5'	-3014,10	-33219,20
6	-3018,80	-33192,00	6'	-3027,20	-33197,00
7	-3034,60	-33174,90	7'	-3043,30	-33180,50
8	-3057,30	-33110,00	8'	-3067,00	-33112,30
9	-3058,70	-33087,20	9'	-3068,60	-33088,70
10	-3080,20	-33009,10	10'	-3089,80	-33012,00
11	-3096,60	-32972,50	11'	-3108,80	-32969,50

ΘΕΩΡΗΘΗΚΕ
Καλαμάτα 6/4/87
Ο Προϊστάμενος
Πετρος Φραγκος
Πολ. Μηχ./κος

αγρος
αγρος
θαλασσα

Αυτοψία έγινε
την 23-6-87

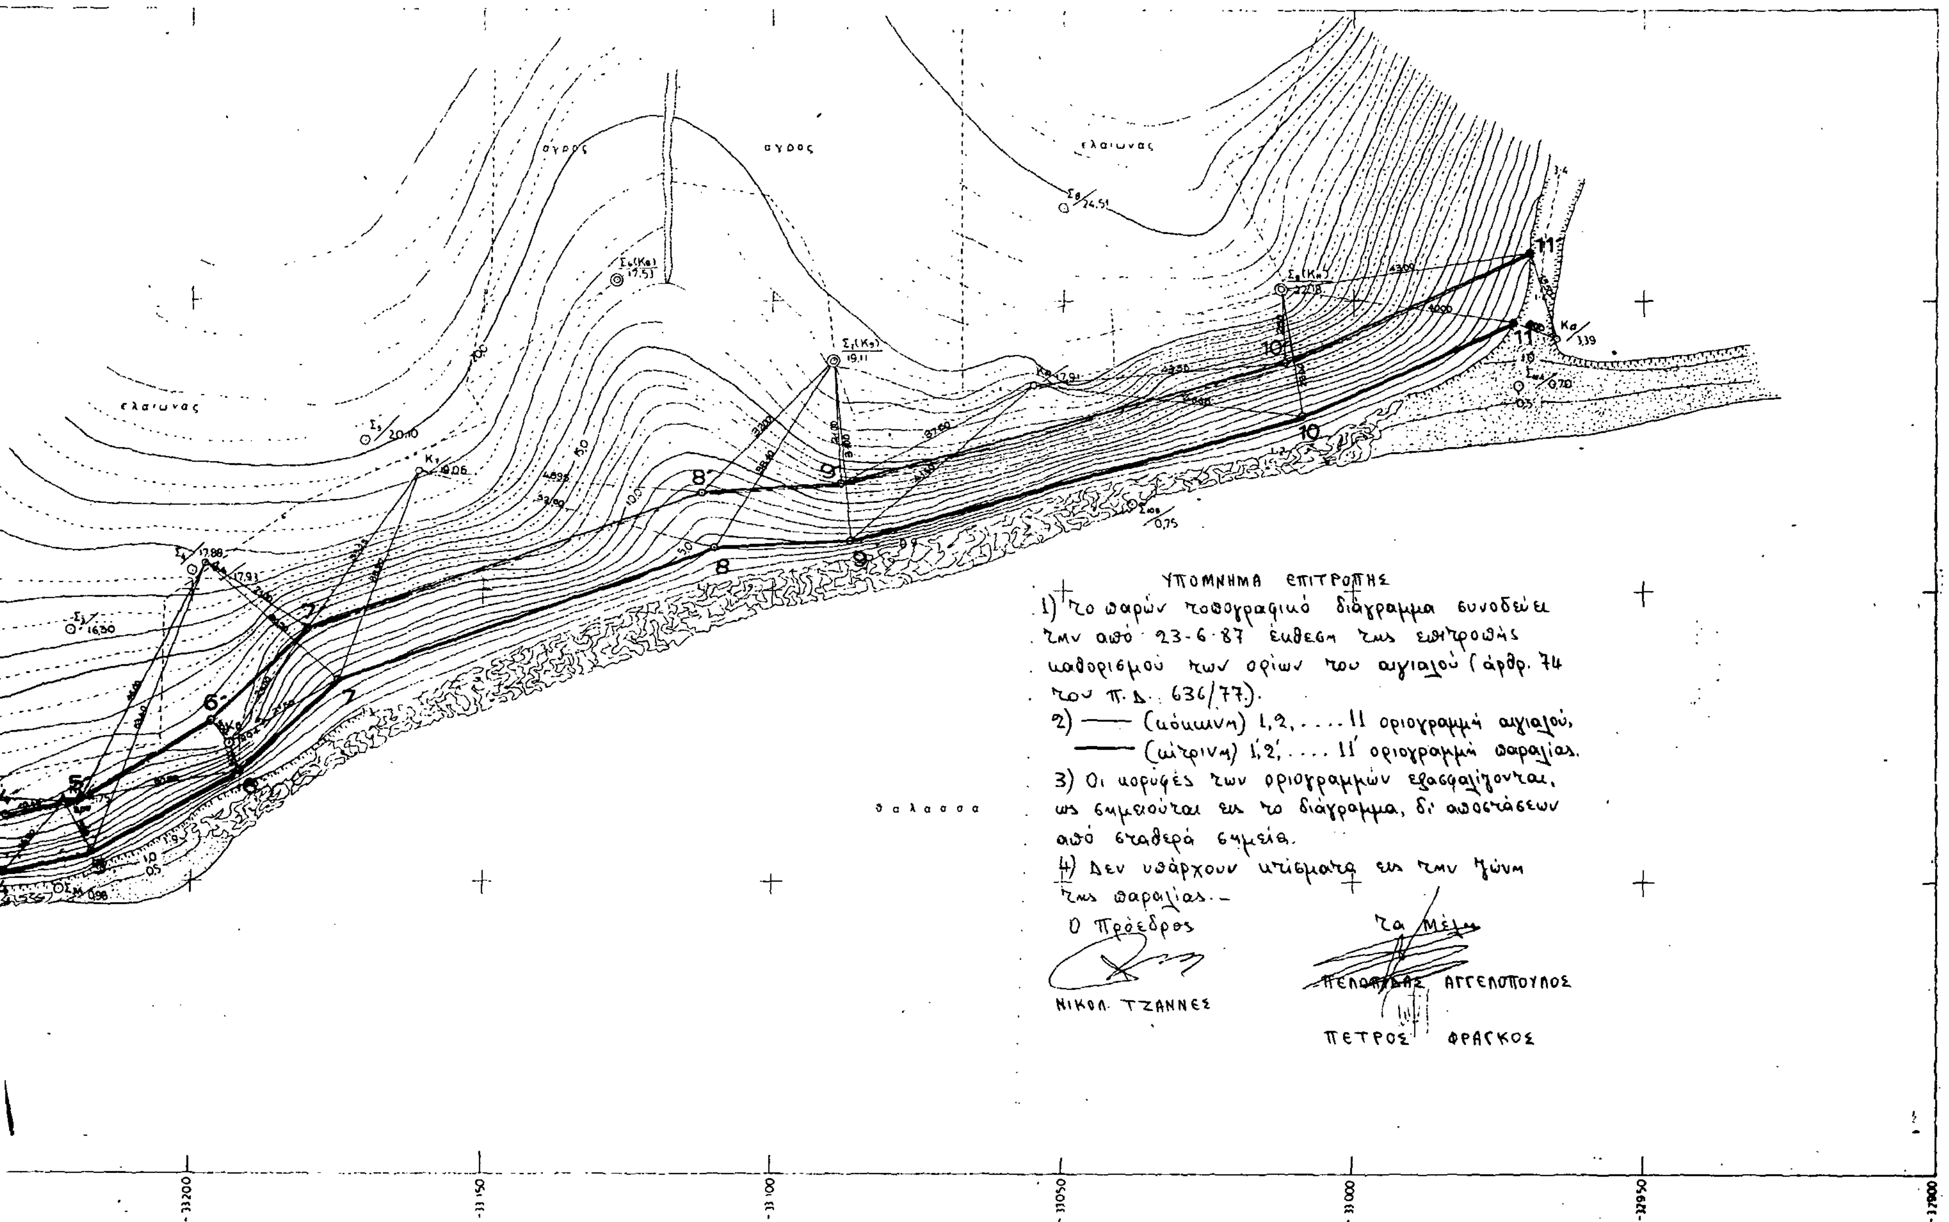
αγρος
αγρος
ελαιωνας
ελαιωνας
θαλασσα
ΥΠΟΜΝΗΜΑ ΕΠΙΤΡΟΠΗΣ
1) Το παρόν τοπογραφικό διάγραμμα συνοδεύει την από 23-6-87 έκθεση της επιτροπής καθορισμού των ορίων του αιγιαλού (άρθρ. 74 του Π.Δ. 636/77).
2) —— (κόκκινη) 1,2,....11 οριογραμμή αιγιαλού,
—— (κίτρινη) 1,2',....11' οριογραμμή παραλίας.
3) Οι κορυφές των οριογραμμών εξασφαλίζονται, ως σημειούται εις το διάγραμμα, δι' αποστάσεων από σταθερά σημεία.
4) Δεν υπάρχουν κτίσματα εις την ζώνη της παραλίας.-
Ο Πρόεδρος
ΝΙΚΟΛ. ΤΖΑΝΝΕΣ
Τα Μέλη
ΠΕΛΟΠΙΔΑΣ ΑΓΓΕΛΟΠΟΥΛΟΣ
ΠΕΤΡΟΣ ΦΡΑΓΚΟΣ

Αριθ. 1019 (2)

Κήρυξη ως αναδασωτέας δημόσιας έκτασης 7.500 στρεμμάτων στις θέσεις «Αετοφωλιά - Βαθύγραικο - Κοκορούντζος - Γυναικόκαστρο, Ομβριακής, Βελεσιωτών και Εκκάρας του Νομού Φθιώτιδας.

Ο ΝΟΜΑΡΧΗΣ ΦΘΙΩΤΙΔΟΣ

Έχοντας υπόψη:

1. Τις διατάξεις του άρθρου 111 παρ. 3 του Συντάγματος.

2. Τις περί διοικητικής αποκέντρωσης διατάξεις.

3. Τις διατάξεις του Ν. 998/79 «περί προστασίας δασών και των δασικών εν γένει εκτάσεων της Χώρας» και συγκεκριμένα:

α) του άρθρου 41 παράγραφος 1 και 3.

β) του άρθρου 38 παράγραφος 1.

4. Τις διαταγές του Υπουργείου Γεωργίας:

α) 160417/1180/8.7.80.

β) 182447/3049/24.9.80.

5. Την 1875/4.4.89 πρόταση του Δασαρχείου Λαμίας περί κηρύξεως αναδασωτέας, της αναφερόμενης στο θέμα εκτάσεως.

6. Την αριθ. 22961/85 απόφαση Νομάρχη Φθιώτιδος «περί παραχωρήσεως αρμοδιοτήτων κ.λπ.», αποφασίζουμε:

Κηρύσσουμε αναδασωτέα, με σκοπό την επαναδημιουργία της δασικής βλάστησης που καταστράφηκε από πυρκαϊά και θα επιτευχθεί με φυσική αναγέννηση και τη διατήρηση του χαρακτήρος της δασικής εκτάσεως, ώστε να αποκλεισθεί η διάθεση αυτής για άλλο σκοπό, τη δημόσια έκταση των επτά χιλιάδων πεντακοσίων (7.500) στρεμ. που βρίσκεται στις θέσεις Αετοφωλιά - Βαθύγραικο - Κοκορούντζος - Γυναικόκαστρο,- Ομβριακής - Βελεσιωτών και Εκκάρας του Νομού Φθιώτιδος και προσδιορίζεται από τα στοιχεία Α, Β, Γ...Χ, Ψ, Ω - Α' Β' Γ' Δ' Ε' Α, όπως φαίνονται στο συνημμένο διάγραμμα, το οποίο αποτελεί αναπόσπαστο μέρος της απόφασης αυτής και έχει όρια:

Ανατολικά: Με δημόσια δασική έκταση.

Δυτικά: Με δημόσια δασική έκταση.


Βόρεια: Με καλλιέργειες.

Νότια: Με δημόσια δασική έκταση.

Η απόφαση αυτή να δημοσιευθεί στην Εφημερίδα της Κυβερνήσεως.

Λαμία, 5 Απριλίου 1989

Με εντολή Νομάρχη
Ο Διευθυντής Δασών
ΓΕΡ. ΖΑΜΑΝΗΣ

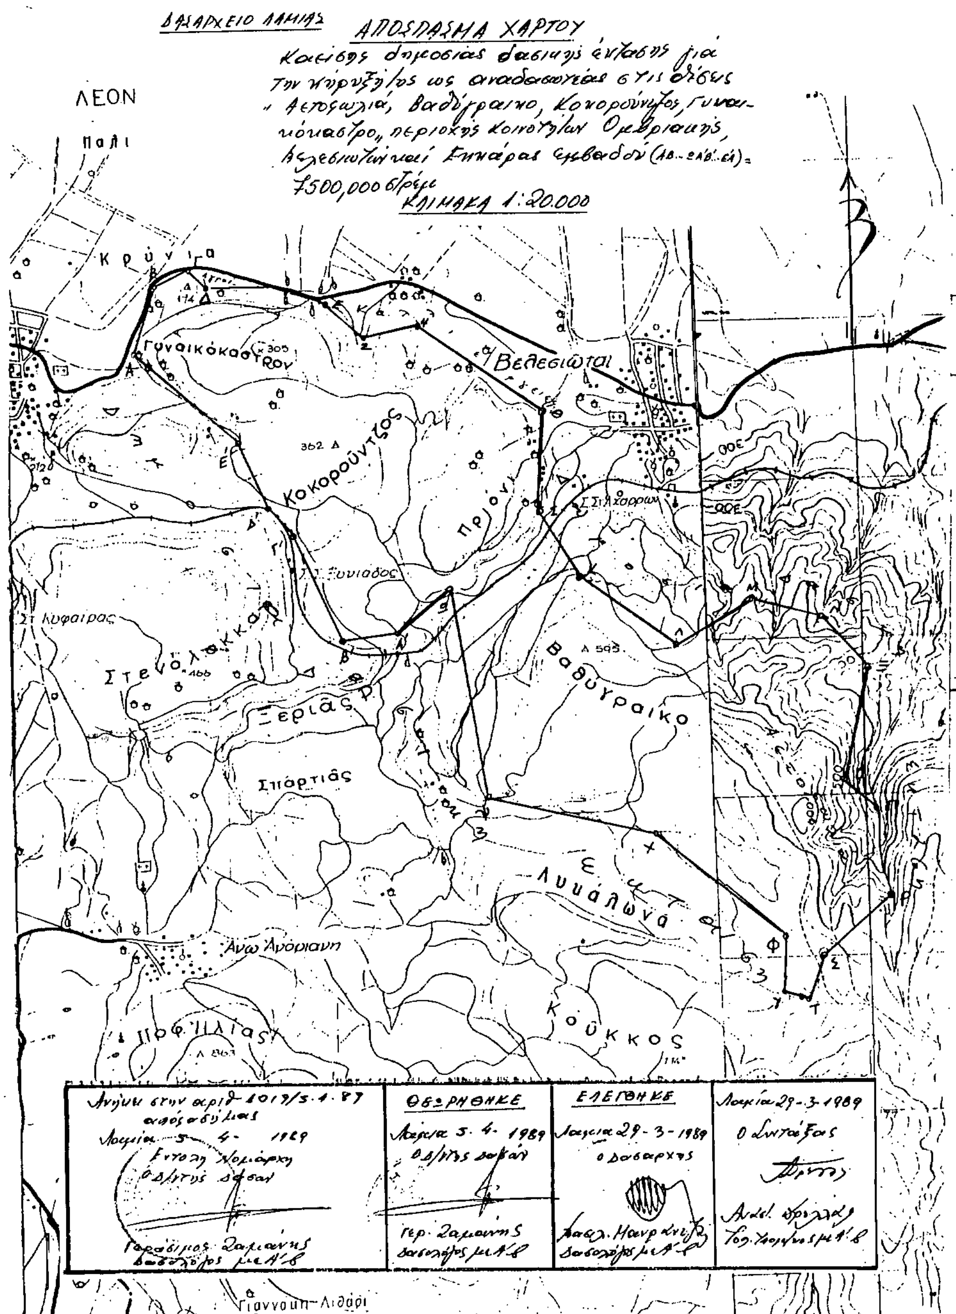

Αριθ. 1020 (3)

Κήρυξη ως αναδασωτέας δημόσιας έκτασης 1500 στρεμμάτων στη θέση «Σκαρμιτσόραχη» των Κοινοτήτων Θαυμακού και Βελεσιωτών του Νομού Φθιώτιδας.

Ο ΝΟΜΑΡΧΗΣ ΦΘΙΩΤΙΔΟΣ

Έχοντας υπόψη:

1. Τις διατάξεις του άρθρου 111 παρ. 3 του Συντάγματος.

2. Τις περί διοικητικής αποκέντρωσης διατάξεις.

3. Τις διατάξεις του Ν. 998/79 «περί προστασίας δασών και των δασικών εν γένει εκτάσεων της Χώρας» και συγχεκριμένα:

α) του άρθρου 41 παράγραφος 1 και 3.

β) του άρθρου 38 παράγραφος 1.

4. Τις διαταγές του Υπουργείου Γεωργίας:

α) 160417/1180/8.7.80.

β) 182447/3049/24.9.80.

5. Την 1877/4.4.89 πρόταση του Δασαρχείου Λαμίας περί κηρύξεως αναδασωτέας, της αναφερόμενης στο θέμα εκτάσεως.

6. Την αριθ. 22961/85 απόφαση Νομάρχη Φθιώτιδος «περί παραχωρήσεως αρμοδιοτήτων κ.λπ.», αποφασίζουμε:

Κηρύσσουμε αναδασωτέα, με σκοπό την επαναδημιουργία της δασικής βλάστησης που καταστράφηκε από πυρκαϊά και θα επιτευχθεί με φυσική αναγέννηση και τη διατήρηση του χαρακτήρος της δασικής εκτάσεως, ώστε να αποκλεισθεί η διάθεση αυτής για άλλο σκοπό, τη δημόσια έκταση των χιλίων πεντακοσίων (1.500) στρεμ. που βρίσκεται στη θέση «Σκαρμιτσόραχη» των Κοινοτήτων Θαυμακού και Βελεσιωτών του Νομού Φθιώτιδος και προσδιορίζεται από τα στοιχεία Α, Β, Γ...Ξ, Ο, Α, όπως φαίνονται στο συνημμένο διάγραμμα, το οποίο αποτελεί αναπόσπαστο μέρος της απόφασης αυτής και έχει όρια:

Ανατολικά: Με δημόσια δασική έκταση.

Δυτικά: Με δημόσια δασική έκταση και καλλιέργειες.

Βόρεια: Με δημόσια δασική έκταση και καλλιέργειες.

Νότια: Με δημόσια δασική έκταση.

Η απόφαση αυτή να δημοσιευθεί στην Εφημερίδα της Κυβερνήσεως.

Λαμία, 5 Απριλίου 1989

Με εντολή Νομάρχη
Ο Διευθυντής Δασών
ΓΕΡ. ΖΑΜΑΝΗΣ

ΔΑΣΑΡΧΕΙΟ ΛΑΜΙΑΣ
ΑΠΟΣΠΑΣΜΑ ΧΑΡΤΟΥ
ΚΛΙΜΑΚΑ 1:20000

Αριθ. 1021 (4)

Κήρυξη ως αναδασωτέας δημόσιας έκτασης 1.120 στρεμμάτων στις θέσεις «Μακρυράχη - Χωματαριές - Λούτσες, των Κοινοτήτων Ν. Μοναστηρίου και Βαρδαλή του Νομού Φθιώτιδας.

Ο ΝΟΜΑΡΧΗΣ ΦΘΙΩΤΙΔΟΣ

Έχοντας υπόψη:

1. Τις διατάξεις του άρθρου 111 παρ. 3 του Συντάγματος.

2. Τις περί διοικητικής αποκέντρωσης διατάξεις.

3. Τις διατάξεις του Ν. 998/79 «περί προστασίας δασών και των δασικών εν γένει εκτάσεων της Χώρας» και συγκεκριμένα:

α) του άρθρου 41 παράγραφος 1 και 3.

β) του άρθρου 38 παράγραφος 1.

4. Τις διαταγές του Υπουργείου Γεωργίας:

α) 160417/1180/8.7.80.

β) 182447/3049/24.9.80.

5. Την 1876/4.4.89 πρόταση του Δασαρχείου Λαμίας περί κηρύξεως αναδασωτέας, της αναφερόμενης στο θέμα εκτάσεως.

6. Την αριθ. 22961/85 απόφαση Νομάρχη Φθιώτιδος «περί παραχωρήσεως αρμοδιοτήτων κ.λπ.», αποφασίζουμε:

Κηρύσσουμε αναδασωτέα, με σκοπό την επαναδημιουργία της δασικής βλάστησης που καταστράφηκε από πυρκαϊά και θα επιτευχθεί με φυσική αναγέννηση και τη διατήρηση του χαρακτήρος της δασικής εκτάσεως, ώστε να αποκλεισθεί η διάθεση αυτής για άλλο σκοπό, τη δημόσια έκταση των χιλίων εκατόν είκοσι (1.120) στρεμ. που βρίσκεται στις θέσεις Μακρυράχη - Χωματαριές - Λούτσες των Κοινοτήτων Ν. Μοναστηρίου και Βαρδαλή του Νομού Φθιώτιδος και προσδιορίζεται από τα στοιχεία 1, 2, 3, 4.... 14, 15, 1, όπως φαίνονται στο συνημμένο διάγραμμα, το οποίο αποτελεί αναπόσπαστο μέρος της απόφασης αυτής και έχει όρια:

Ανατολικά: Με δημόσια δασική έκταση.

Δυτικά: Με αγρούς και δημόσια δασική έκταση.


Βόρεια: Με δημόσια δασική έκταση.

Νότια: Με δημόσια δασική έκταση.

Η απόφαση αυτή να δημοσιευθεί στην Εφημερίδα της Κυβερνήσεως.

Λαμία, 5 Απριλίου 1989

Με εντολή Νομάρχη
Ο Διευθυντής Δασών
ΓΕΡ. ΖΑΜΑΝΗΣ

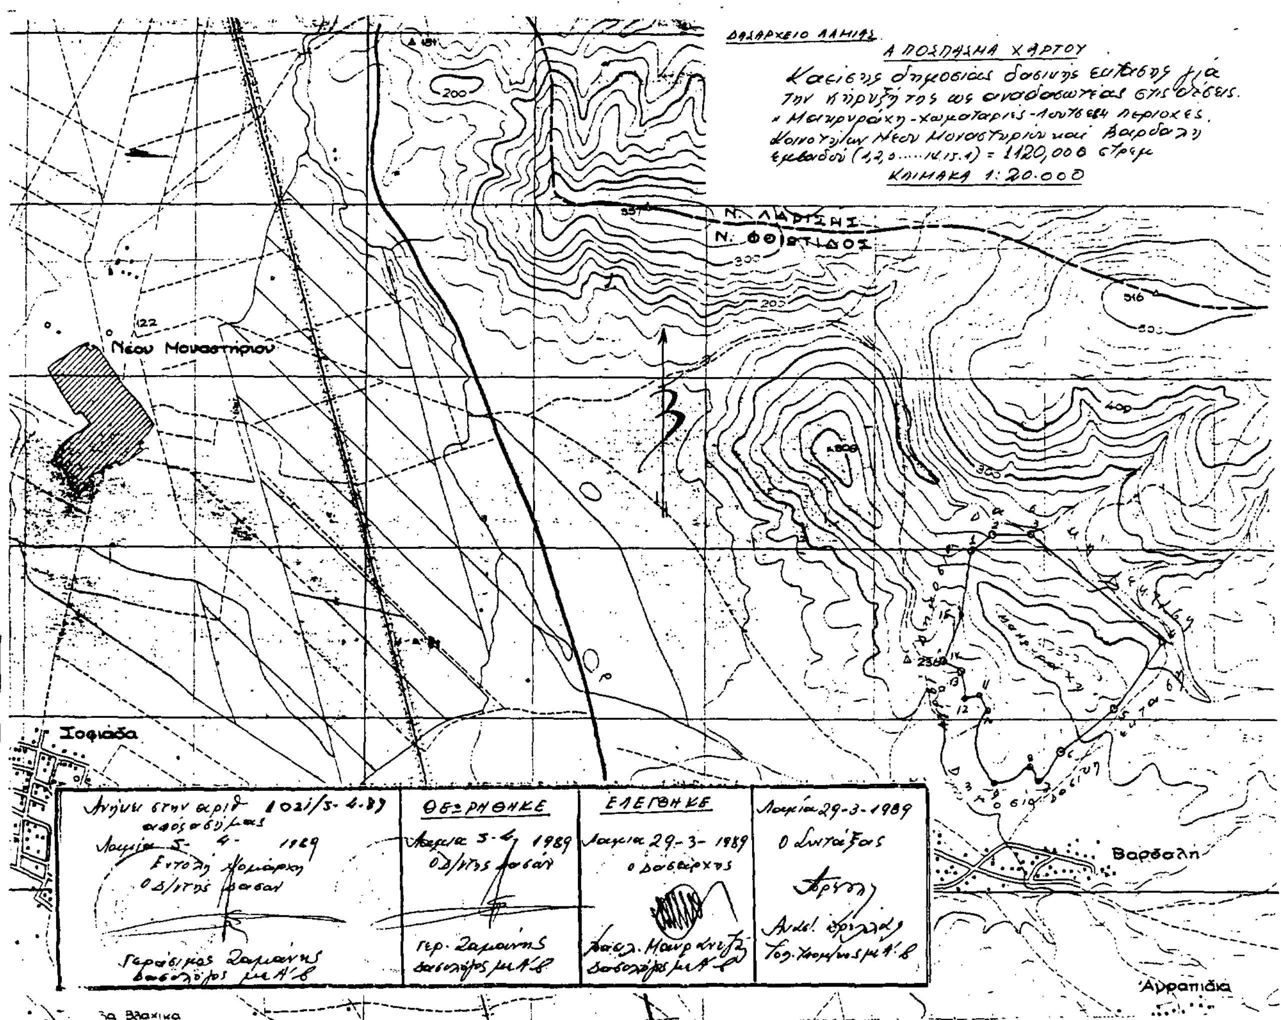

Αριθ. 552 (5)

Έγκριση απαλλοτρίωσης ιδιοκτησίας Βασιλείου Δημ. Πλατσά στην Κοινότητα Μελιβοία Ν. Λάρισας.

Ο ΝΟΜΑΡΧΗΣ ΛΑΡΙΣΑΣ

Με τις αριθμ. 11/1988, 30/1988, και 68/1988 αποφάσεις του Κ.Σ. Μελιβοίας που εγκρίθηκαν με την αρίθμ. 17970/88 απόφαση της Νομαρχίας Λάρισας εγκρίθηκε η απαλλοτρίωση ιδιοκτησίας Βασιλείου Δημ. Πλατσά στη Μελιβοία εμβαδού 5 τ.μ. και 275 εκ. για τους λόγους που διαλαμβάνονται στις προαναφερθείσες αποφάσεις του Κοινοτικού Συμβουλίου Μελιβοίας.

Μελιβοία, 4 Απριλίου 1989

Ο Πρόεδρος της Κοινότητας α.α.
Ο Αντιπρόεδρος
ΓΡΑΜΜΕΝΟΣ ΜΠΑΤΣΙΚΑΣ

ΠΟΛΕΟΔΟΜΙΑ

ΑΝΑΚΟΙΝΩΣΕΙΣ

Αριθ. Φ. 914.2/22/13/5170 (6)

Γνωστοποίηση Παρακατάθεσης 2.566.000 δραχμών για την Αποζημίωση Οικοπεδικών Τμημάτων 256,60 τ.μ. που ρυμοτομείται για τη δημιουργία Πλατείας με την 7/80 Πράξη της Νομαρχίας Καστοριάς στα ΣΟΑ ΚΑΣΤΟΡΙΑΣ.

Ο ΑΝΑΠΛΗΡΩΤΗΣ ΥΠΟΥΡΓΟΣ ΕΘΝΙΚΗΣ ΑΜΥΝΑΣ

1. Έχοντας υπόψη:

α. Την υπ' αρ. 7/80 Πράξη Τακτοποίησης Οικοπέδων της Νομαρχίας Καστοριάς, με την οποία υποχρεώνεται το Ταμείο Εθνικής Άμυνας να αποζημιώσει τον Πλάτωνα Στάθη του Θωμά για οικοπεδικό τμήμα εμβαδού 256,60 $μ^2$ ιδιοκτησίας του, που ρυμοτομείται για τη δημιουργία Πλατείας στο Στρατιωτικό ακίνητο ΣΟΑ Καστοριάς.

β. Την υπ' αρ. Πρωτ. 2131/10.12.80 Απόφαση του Νομάρχη Καστοριάς με την οποία εγκρίθηκε η υπ' αρ. 7/80 Πράξη.

γ. Την υπ' αρ. 111/87 Απόφαση του Μονομελούς Πρωτοδικείου Καστοριάς, με την οποία καθορίσθηκε η προσωρινή τιμή μονάδας αποζημίωσης στο ποσό των 10.000 δραχμών ανά τετραγωνικό μέτρο.

δ. Το υπ' αρ. 4079/87 Πρακτικό των Νομικών Υπηρεσιών της Διοίκησης με το οποίο έγινε δεκτή από το Δημόσιο η 111/87 απόφαση του Μονομελούς Πρωτοδικείου Καστοριάς.

ε. Το υπ' αρ. 62/4.12.88 Πρακτικό της Διοικητικής Επιτροπής του Ταμείου Εθνικής Άμυνας, με το οποίο εγκρίθηκε η παρακατάθεση στο Ταμείο Παρακαταθηκών και Δανείων του ποσού των 2.566.000 δραχμών υπέρ των δικαιούχων που θα αναγνωρισθούν, γνωστοποιώ:

Στους ενδιαφερόμενους ότι κατατέθηκε στο Ταμείο Παρακαταθηκών και Δανείων για λογαριασμό των δικαιούχων που θα αναγνωρισθούν το ποσό των δύο εκατομμυρίων πενταχοσίων εξήντα έξι χιλιάδων (2.566.000) δραχμών.

2. Για την παρακατάθεση αυτή εκδόθηκε το υπ' αρ. 112/20.2.89 Γραμμάτιο Σύστασης Παρακαταθήκης της Κεντρικής Υπηρεσίας Αθηνών του Ταμείου Παρακαταθηκών και Δανείων.

3. Η γνωστοποίηση αυτή να δημοσιευτεί στην Εφημερίδα της Κυβερνήσεως.

Αθήνα, 22 Μαρτίου 1989

Ο ΑΝΑΠΛΗΡΩΤΗΣ ΥΠΟΥΡΓΟΣ
ΓΕΩΡΓΙΟΣ ΜΩΡΑΪΤΗΣ

Αριθ. Φ. 914.2/15/15/5171 (7)

Γνωστοποίηση Παρακατάθεσης 1.759.200 δραχμών για την Αποζημίωση Οικοπεδικών Τμημάτων 73,30 τ.μ. που απαλλοτριώνονται με την 3590/74 Πράξη της Νομαρχίας Θεσ/νίκης για την διάνοιξη της οδού Αμασείας Δήμου Νεάπολης στο Στρατόπεδο «ΣΤΡΕΜΠΕΝΙΩΤΗ».

Ο ΑΝΑΠΛΗΡΩΤΗΣ ΥΠΟΥΡΓΟΣ ΕΘΝΙΚΗΣ ΑΜΥΝΑΣ

1. Έχοντας υπόψη:

α. Την υπ' αρ. 3590/74 Πράξη Τακτοποίησης Οικοπέδων της Νομαρχίας Θεσ/νίκης, με την οποία υποχρεώνεται το Ταμείο Εθνικής Άμυνας να αποζημιώσει τον Κωνσταντίνο Θωμά του Βασιλ. για οικοπεδικά τμήματα εμβαδού 73,30 τ.μ. ιδιοκτησίας του, που απαλλοτριώνονται για τη διάνοιξη της οδού Αμασείας Νεάπολης Θεσ/νίκης στο Στρατόπεδο «ΣΤΡΕΜΠΕΝΙΩΤΗ».

β. Την υπ' αρ. Πρωτ. 23985/30.8.74 Απόφαση του Νομάρχη Θεσ/νίκης με την οποία κυρώθηκε η υπ' αρ. 3590/74 Πράξη.

γ. Την υπ' αρ. 1281/88 Απόφαση του Μονομελούς Πρωτοδικείου Θεσ/νίκης, με την οποία καθορίσθηκε η προσωρινή τιμή μονάδας αποζημίωσης στο ποσό των 24.000 δραχμών ανά τετραγωνικό μέτρο.

δ. Το υπ' αρ. 4502/88 Πρακτικό των Νομικών Υπηρεσιών της Διοίκησης με το οποίο έγινε δεκτή από το Δημόσιο η 1281/88 απόφαση του Μονομελούς Πρωτοδικείου Θεσ/νίκης.

ε. Το υπ' αρ. 59/28.12.88 Πρακτικό της Διοικητικής Επιτροπής του Ταμείου Εθνικής Άμυνας, με το οποίο εγκρίθηκε η παρακατάθεση στο Ταμείο Παρακαταθηκών και Δανείων του ποσού των 1.759.200 δραχμών υπέρ των δικαιούχων που θα αναγνωρισθούν, γνωστοποιώ:

Στους ενδιαφερόμενούς ότι κατατέθηκε στο Ταμείο Παρακαταθηκών και Δανείων για λογαριασμό των δικαιούχων που θα αναγνωρισθούν το ποσό του ενός εκατομμυρίου επτακοσίων πενήντα εννέα χιλιάδων διακοσίων (1.759.200) δραχμών.

2. Για την παρακατάθεση αυτή εκδόθηκε το υπ' αρ. 113/20.2.89 Γραμμάτιο Σύστασης Παρακαταθήκης της Κεντρικής Υπηρεσίας Αθηνών του Ταμείου Παρακαταθηκών και Δανείων.

3. Η γνωστοποίηση αυτή να δημοσιευτεί στην Εφημερίδα της Κυβερνήσεως.

Αθήνα, 22 Μαρτίου 1989

Ο ΑΝΑΠΛΗΡΩΤΗΣ ΥΠΟΥΡΓΟΣ
ΓΕΩΡΓΙΟΣ ΜΩΡΑΪΤΗΣ

ΑΠΟ ΤΟ ΕΘΝΙΚΟ ΤΥΠΟΓΡΑΦΕΙΟ